


地番	351-1, 351-4~351-8	地積測量図 ①/2	
土地の所在	防府市東三田尻二丁目		

地番	① 351-1				
境界点	X座標(X _n)	Y座標(Y _n)	点間距離	境界標種別	備考
K17	-216643.310	-54556.709	12.173	(新)(永)金属プレート標	
H1	-216653.460	-54549.989		(新)(永)金属プレート標	
H8	-216643.137	-54532.830	20.025	(新)金属鈹	
H10	-216632.609	-54539.164	12.287	(新)(永)金属プレート標	
K17	-216643.310	-54556.709	20.551	(新)(永)金属プレート標	
計算方法	$2F = \sum [Y_n(X_{n+1} - X_{n-1})]$				
倍面積	496.028304				
面積(m ²)	248.0141520				
地積	248.01 m ²				

地番	② 351-4				
境界点	X座標(X _n)	Y座標(Y _n)	点間距離	境界標種別	備考
H10	-216632.609	-54539.164	12.287	(新)(永)金属プレート標	
H8	-216643.137	-54532.830		(新)金属鈹	
H9	-216642.802	-54532.273	0.650	(新)金属プレート標	
103	-216632.271	-54538.609	12.290	(新)(永)金属プレート標	
H10	-216632.609	-54539.164	0.650	(新)(永)金属プレート標	
計算方法	$2F = \sum [Y_n(X_{n+1} - X_{n-1})]$				
倍面積	15.972259				
面積(m ²)	7.9861295				
地積	7.98 m ²				

地番	③ 351-5				
境界点	X座標(X _n)	Y座標(Y _n)	点間距離	境界標種別	備考
H8	-216643.137	-54532.830	20.025	(新)金属鈹	
H1	-216653.460	-54549.989		(新)(永)金属プレート標	
H2	-216662.921	-54543.726	11.346	(新)金属プレート標	
H7	-216652.516	-54526.430	20.185	(新)金属プレート標	
H9	-216642.802	-54532.273	11.336	(新)金属プレート標	
H8	-216643.137	-54532.830	0.650	(新)金属鈹	
計算方法	$2F = \sum [Y_n(X_{n+1} - X_{n-1})]$				
倍面積	463.173535				
面積(m ²)	231.5867675				
地積	231.58 m ²				

地番	④ 351-6				
境界点	X座標(X _n)	Y座標(Y _n)	点間距離	境界標種別	備考
H7	-216652.516	-54526.430	20.185	(新)金属プレート標	
H2	-216662.921	-54543.726		(新)金属プレート標	
H3	-216672.618	-54537.306	19.033	(新)(永)金属プレート標	
H5	-216662.806	-54520.997	0.650	(新)金属鈹	
H6	-216662.471	-54520.440	11.618	(新)(永)金属プレート標	
H7	-216652.516	-54526.430		(新)金属プレート標	
計算方法	$2F = \sum [Y_n(X_{n+1} - X_{n-1})]$				
倍面積	463.199203				
面積(m ²)	231.5996015				
地積	231.59 m ²				

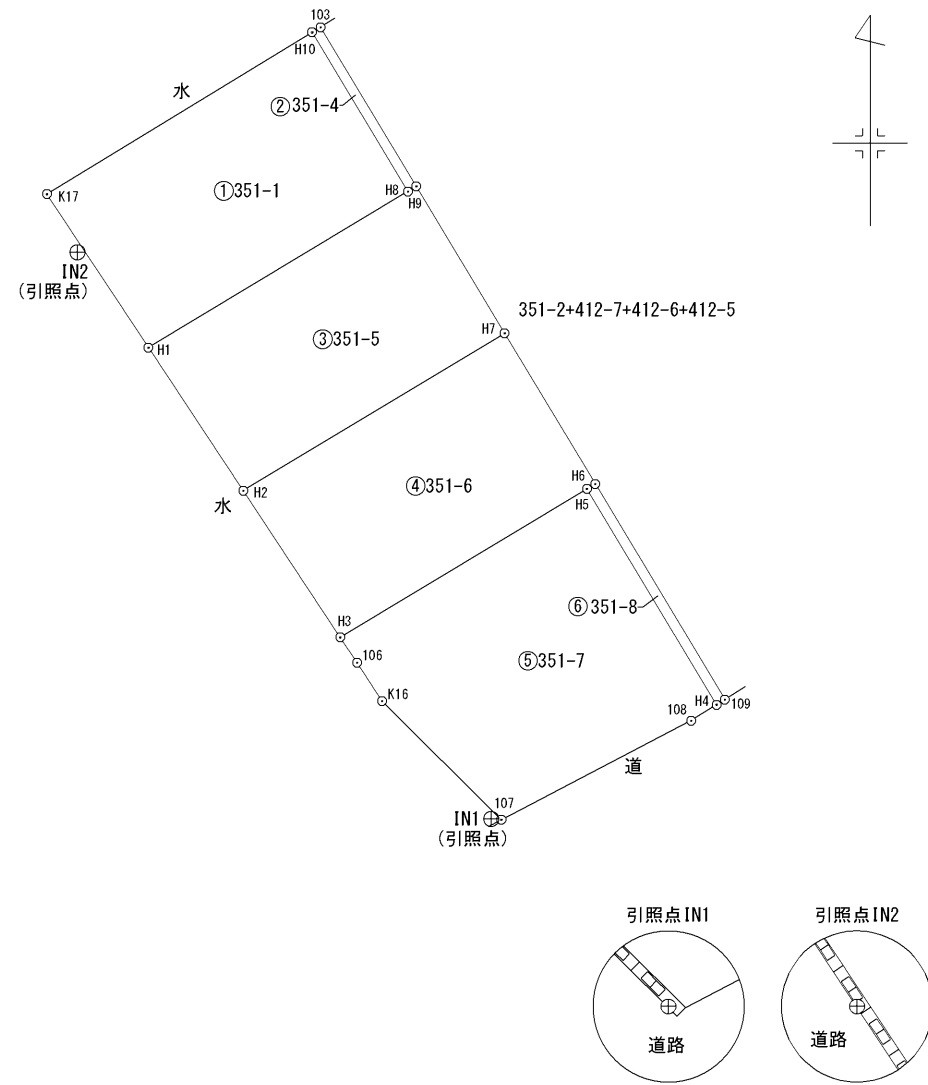

測量年月日	令和2年1月13日
座標系	Ⅲ系

与点(電子基準点)	点名	X座標	Y座標
	防府	-215327.892	-58697.838
GPSデータ配信	宇部	-223981.210	-81371.036
	(株)ジェノバ		

測量の基準						
測地系	既知点	座標変換	既知点の名称	及び座標値	標識	備考
世界		無	IN1	X座標: -216684.625 Y座標: -54527.326	(新)(永)金属鈹	
世界		無	IN2	X座標: -216647.167 Y座標: -54554.685	(新)(永)金属鈹	

作製者 土地家屋調査士 吉村憲和
(令和 2年 1月 13日作製)

申請人 株式会社防府リビング 代表取締役 薩摩理恵
縮尺 1/500

地番	351-1, 351-4~351-8	地積測量図 2/2
土地の所在	防府市東三田尻二丁目	

地番	⑤ 351-7				
境界点	X座標(X _n)	Y座標(Y _n)	点間距離	境界標種別	備考
H3	-216672.618	-54537.306	2.007	(新)(永)金属プレート標	
106	-216674.292	-54536.198		3.021	(新)(永)金属プレート標
K16	-216676.824	-54534.551	11.139	(新)(永)金属プレート標	
107	-216684.678	-54526.652	14.161	(新)(永)金属プレート標	
108	-216678.119	-54514.102	1.986	(新) 金属鋸	
H4	-216677.067	-54512.417	16.643	(新) 金属鋸	
H5	-216662.806	-54520.997	19.033	(新) 金属鋸	
H3	-216672.618	-54537.306		(新)(永)金属プレート標	
計算法	$2F = \sum \{Y_n(X_{n+1} - X_{n-1})\}$				
倍面積	583.219034				
面積 (m ²)	291.6095170				
地積	291.60 m ²				

地番	⑥ 351-8				
境界点	X座標(X _n)	Y座標(Y _n)	点間距離	境界標種別	備考
H5	-216662.806	-54520.997	16.643	(新) 金属鋸	
H4	-216677.067	-54512.417		0.650	(新) 金属鋸
109	-216676.723	-54511.866	16.632	(新) 金属鋸	
H6	-216662.471	-54520.440	0.650	(新)(永)金属プレート標	
H5	-216662.806	-54520.997		(新) 金属鋸	
計算法	$2F = \sum \{Y_n(X_{n+1} - X_{n-1})\}$				
倍面積	21.619985				
面積 (m ²)	10.8099925				
地積	10.80 m ²				

地番	面積
① 351-1	248.0141520 m ²
② 351-4	7.9861295 m ²
③ 351-5	231.5867675 m ²
④ 351-6	231.5996015 m ²
⑤ 351-7	291.6095170 m ²
⑥ 351-8	10.8099925 m ²
総合計面積	1021.6061600 m ²

作製者	土地家屋調査士 吉村憲和 (令和 2年 1月 13日作製)	申請人	株式会社防府リビング 代表取締役 薩摩理恵	縮尺	1 / 500
-----	--------------------------------------	-----	--------------------------	----	------------