

地 番 986-1、986-5~986-8
 地 積 測 量 図
 土地の所在 防 府 市 警 固 町 二 丁 目


地 番	①986-1			
測 点	X 座 標	Y 座 標	辺 長	境界標の種類
B1	-216108.569	-54038.894	3.540	(新)(永)金属標
HK8	-216112.103	-54039.097	1.060	(新)(永)金属標
HK3	-216113.161	-54039.161	13.017	(新)(永)金属標
HK4	-216126.154	-54039.944	14.867	(新)(永)金属標
B6	-216123.735	-54025.275	14.099	(新)(永)金属標
B2	-216109.676	-54024.215	14.721	(新)(永)金属標
倍積	462.822089	地積	231.41	m ²
面積	231.4110445			

地 番	②986-5			
測 点	X 座 標	Y 座 標	辺 長	境界標の種類
B2	-216109.676	-54024.215	14.099	(新)(永)金属標
B6	-216123.735	-54025.275	17.041	(新)(永)金属標
B7	-216120.964	-54008.461	10.071	(新)(永)金属標
B3	-216110.921	-54007.704	16.558	(新)(永)金属標
倍積	400.213204	地積	200.10	m ²
面積	200.1066020			

地 番	③986-6			
測 点	X 座 標	Y 座 標	辺 長	境界標の種類
B4	-216106.932	-54007.403	4.000	(新)(永)金属標
B3	-216110.921	-54007.704	10.071	(新)(永)金属標
B7	-216120.964	-54008.461	16.207	(新)(永)金属標
HK5	-216118.327	-53992.470	0.942	(新)(永)金属標
HK6	-216117.447	-53992.133	9.625	(新)(永)金属標
HK7	-216115.984	-53982.620	0.859	(新)(永)金属標
A18	-216116.834	-53982.497	10.991	(既)(永)金属標
5	-216115.207	-53971.627	12.244	(既)(永)金属標
4	-216113.395	-53959.518	12.173	(既)(永)金属標
Y27	-216111.594	-53947.479	56.925	(既)(永)金属標
HK1	-216107.181	-54004.233	1.800	(新)(永)金属標
KK3	-216107.036	-54006.027	1.380	(新)(永)金属標
倍積	818.101481	地積	409.05	m ²
面積	409.0507405			

地 番	④986-7			
測 点	X 座 標	Y 座 標	辺 長	境界標の種類
HK9	-216104.575	-54038.664	4.001	(新)(永)金属標
B1	-216108.569	-54038.894	14.721	(新)(永)金属標
B2	-216109.676	-54024.215	16.558	(新)(永)金属標
B3	-216110.921	-54007.704	4.000	(新)(永)金属標
B4	-216106.932	-54007.403	31.350	(新)(永)金属標
倍積	250.525728	地積	125.26	m ²
面積	125.2628640			

計算法 2F = Σ {Yn(Xn+1 - Xn-1)}

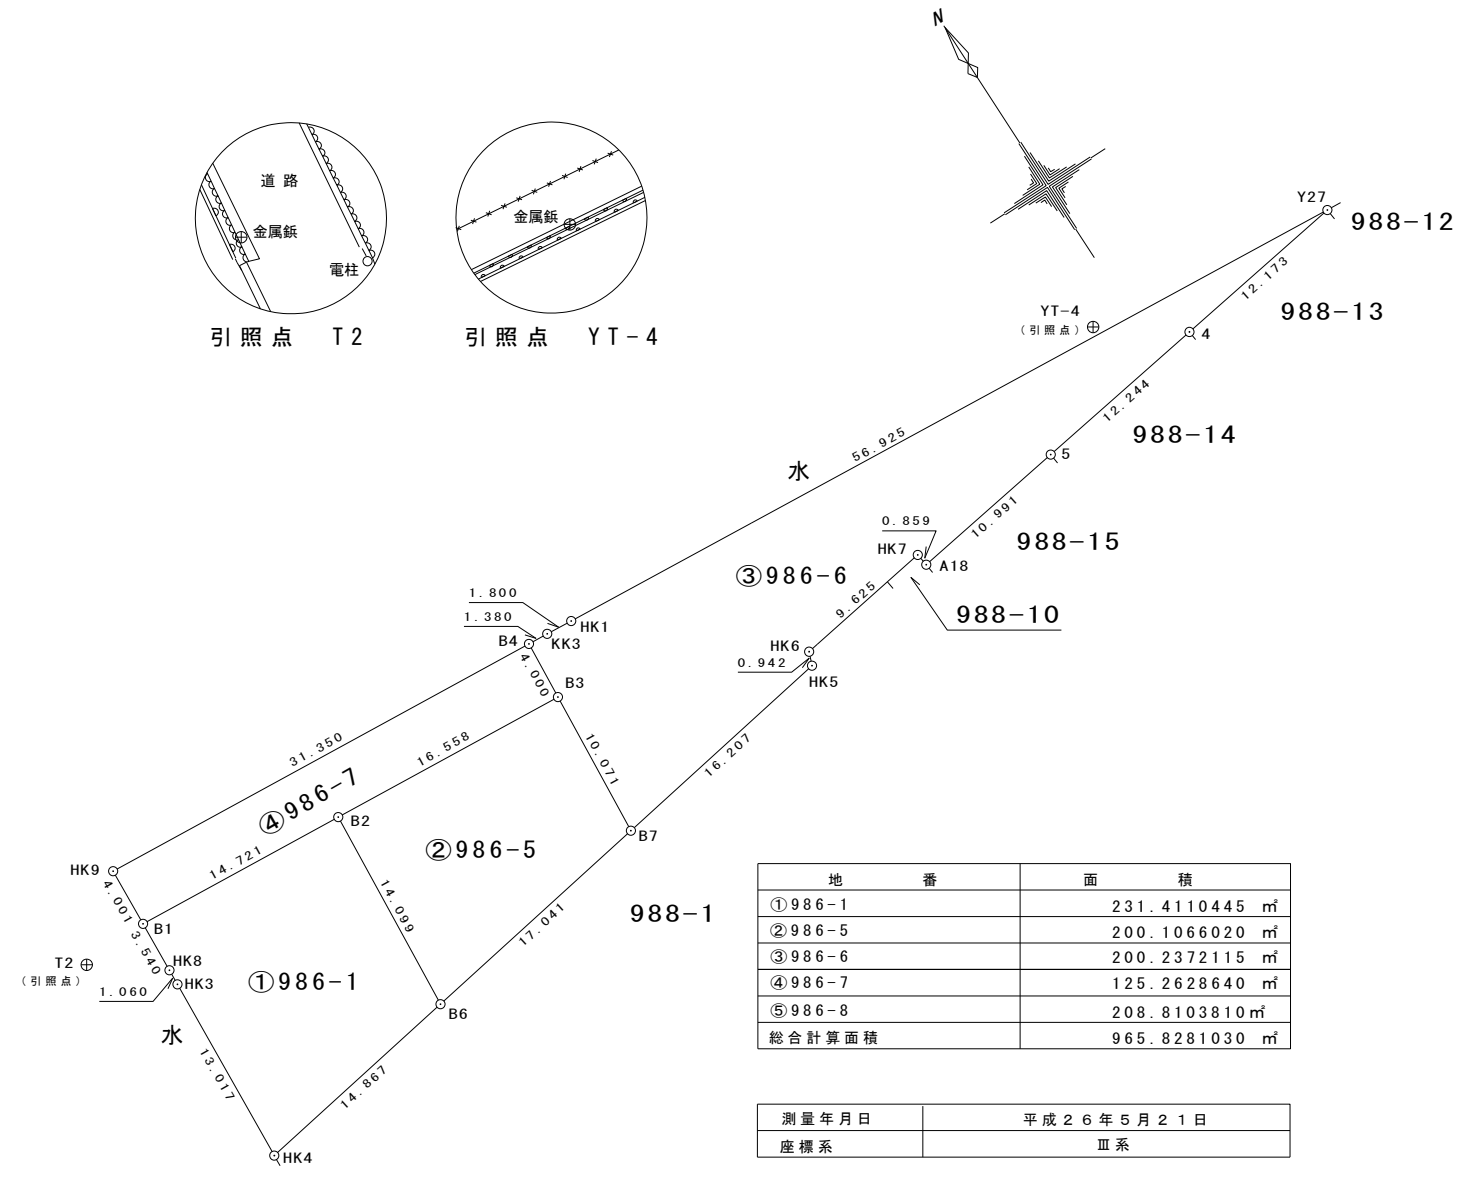

地 番	面 積
①986-1	231.4110445 m ²
②986-5	200.1066020 m ²
③986-6	200.2372115 m ²
④986-7	125.2628640 m ²
⑤986-8	208.8103810 m ²
総合計算面積	965.8281030 m ²

測量年月日	平成26年5月21日
座標系	Ⅲ系

与点 (電子基準点)	点 名	X座標	Y座標
	防府	-215327.892	-58697.838
GPSデータ配信	宇部	-223981.210	-81371.036
(株) ジェノバ			

測量の基準		既知点の名称及び座標値					
測地系	既知点	座標変換	点名	X座標	Y座標	標識	備考
世界		無	T2	-216108.820	-54043.494	(既)(永)金属標	
世界		無	YT-4	-216109.657	-53964.689	(既)(永)金属標	

作製者 土地家屋 調査士 吉村 憲和 (平成26年5月22日作製)

申請人 株式会社防府リビング 代表取締役 薩摩理恵 縮尺 1/500
 地図番号