
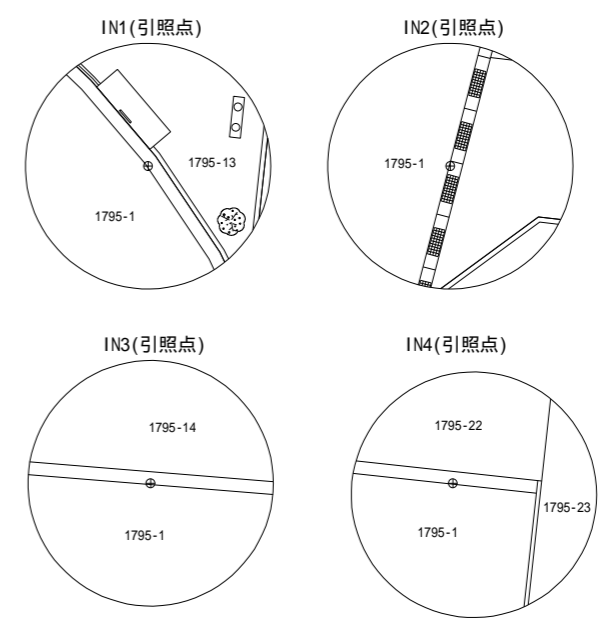


地番	1795-1, 1795-7 ~ 1795-26
土地の所在	防府市国衛二丁目

地積測量図

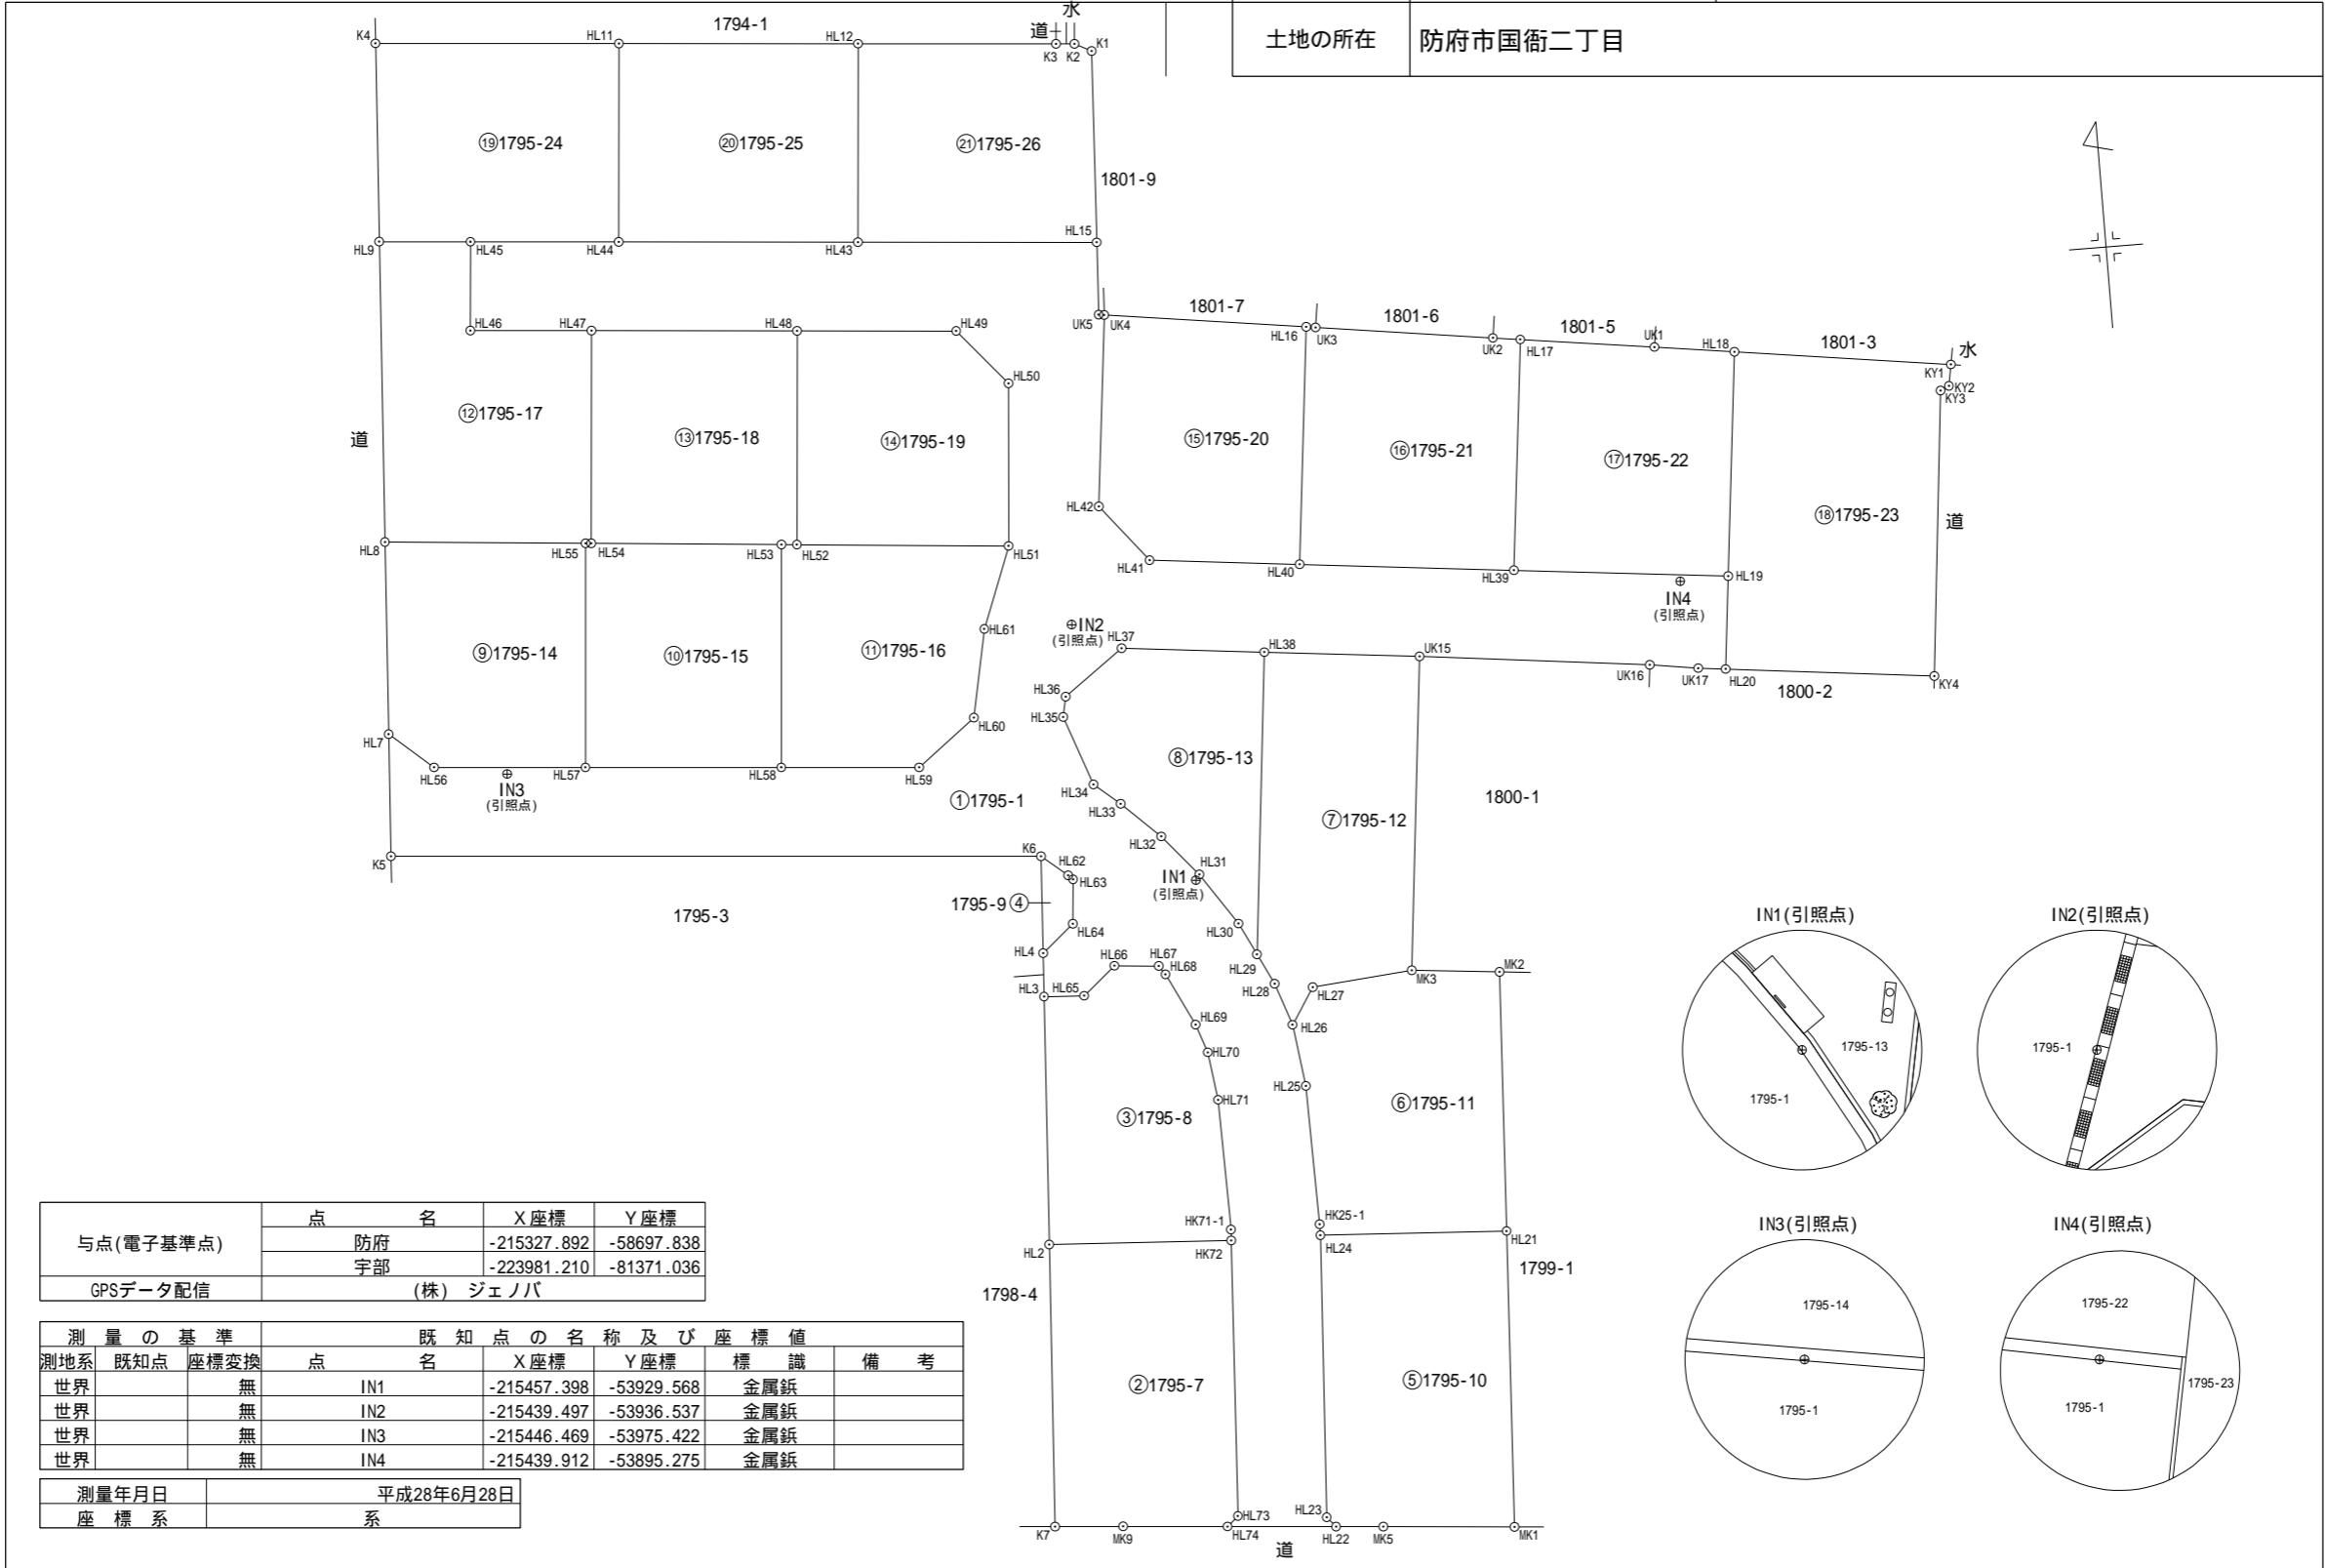

与点(電子基準点)	点名	X座標	Y座標
	防府	-215327.892	-58697.838
	宇部	-223981.210	-81371.036
GPSデータ配信	(株) ジェノバ		

測量の基準		既知点の名称及び座標値					
測地系	既知点	座標変換	点名	X座標	Y座標	標識	備考
世界		無	IN1	-215457.398	-53929.568	金属板	
世界		無	IN2	-215439.497	-53936.537	金属板	
世界		無	IN3	-215446.469	-53975.422	金属板	
世界		無	IN4	-215439.912	-53895.275	金属板	

測量年月日	平成28年6月28日
座標系	系

作製者 土地家屋調査士 吉村憲和
 (平成 28年 7月 5日作製)

申請人 株式会社 防府リビング
 代表取締役 薩摩理恵
 縮尺 1/500

土地の所在 防府市国衛二丁目

地番	① 1795-1				備考
境界点	X座標(Xn)	Y座標(Yn)	点間距離	境界標種別	
HL22	-215501.703	-53923.653	0.892	(新)(永)金属プレート標	
HL23	-215501.029	-53924.237	19.078	(新)(永)金属プレート標	
HL24	-215481.984	-53923.113	0.742	(新)(永)金属プレート標	
HK25-1	-215481.242	-53923.103	9.385	(新)(永)金属プレート標	
HL25	-215471.859	-53923.280	4.233	(新)(永)金属プレート標	
HL26	-215467.664	-53923.843	3.032	(新)(永)金属プレート標	
HL28	-215464.798	-53924.831	2.319	(新)(永)金属プレート標	
HL29	-215462.720	-53925.860	2.418	(新)(永)金属プレート標	
HL30	-215460.553	-53926.933	4.246	(新)(永)金属プレート標	
HL31	-215457.029	-53929.301	3.643	(新)(永)金属プレート標	
HL32	-215454.257	-53931.665	3.523	(新)(永)金属プレート標	
HL33	-215451.830	-53934.219	2.256	(新)(永)金属プレート標	
HL34	-215450.387	-53935.953	5.000	(新)(永)金属プレート標	
HL35	-215445.671	-53937.615	1.384	(新)(永)金属プレート標	
HL36	-215444.314	-53937.343	5.000	(新)(永)金属プレート標	
HL37	-215441.359	-53933.310	9.663	(新)(永)金属プレート標	
HL38	-215442.407	-53923.704	10.500	(新)(永)金属プレート標	
UK15	-215443.545	-53913.266	15.580	(新)(永)金属プレート標	
UK16	-215445.373	-53897.794	3.294	(新)(永)金属プレート標	
UK17	-215445.860	-53894.536	1.850	(新)(永)金属プレート標	
HL20	-215446.071	-53892.698	6.281	(新)(永)金属プレート標	
HL19	-215439.827	-53892.016	14.500	(新)(永)金属プレート標	
HL39	-215438.259	-53906.431	14.500	(新)(永)金属プレート標	
HL40	-215436.685	-53920.845	10.151	(新)(永)金属プレート標	
HL41	-215435.583	-53930.936	5.001	(新)(永)金属プレート標	
HL42	-215431.684	-53934.067	12.941	(新)(永)金属プレート標	
UK4	-215418.820	-53932.657	0.377	(新)(永)金属プレート標	
UK5	-215418.768	-53933.030	4.888	(新)(永)金属プレート標	
HL15	-215413.887	-53932.764	16.156	(新)(永)金属プレート標	
HL43	-215412.563	-53948.866	16.174	(新)(永)金属プレート標	
HL44	-215411.237	-53964.986	10.030	(新)(永)金属プレート標	
HL45	-215410.415	-53974.982	5.999	(新)(永)金属プレート標	
HL46	-215416.394	-53975.473	8.191	(新) 金属プレート標	
HL47	-215417.066	-53967.310	13.914	(新) 金属プレート標	
HL48	-215418.206	-53953.443	10.757	(新) 金属プレート標	
HL49	-215419.088	-53942.722	5.000	(新)(永)金属プレート標	
HL50	-215422.898	-53939.484	10.993	(新)(永)金属プレート標	
HL51	-215433.856	-53940.363	5.847	(新)(永)金属プレート標	
HL61	-215439.314	-53942.461	6.036	(新)(永)金属プレート標	
HL60	-215445.232	-53943.647	5.001	(新)(永)金属プレート標	
HL59	-215448.283	-53947.609	9.323	(新) 金属プレート標	
HL58	-215447.528	-53956.901	13.250	(新) 金属プレート標	
HL57	-215446.455	-53970.107	10.240	(新) 金属プレート標	
HL56	-215445.626	-53980.313	3.807	(新)(永)金属プレート標	
HL7	-215443.137	-53983.193	8.249	(新)プラスチック杭	
K5	-215451.370	-53983.704	43.976	(新)プラスチック杭	
K6	-215454.931	-53939.872	2.241	(新)(永)金属プレート標	
HL62	-215456.368	-53938.153	0.428	(新)(永)金属プレート標	
HL63	-215456.663	-53937.843		(新)(永)金属プレート標	

地番	① 1795-1				備考
境界点	X座標(Xn)	Y座標(Yn)	点間距離	境界標種別	
HL63	-215456.663	-53937.843	3.000	(新)(永)金属プレート標	
HL64	-215459.652	-53938.102	2.828	(新)(永)金属プレート標	
HL4	-215461.473	-53940.266	2.938	(新)(永)金属プレート標	
HL3	-215464.406	-53940.443	2.719	(新)(永)金属プレート標	
HL65	-215464.566	-53937.729	2.877	(新)(永)金属プレート標	
HL66	-215462.714	-53935.527	3.001	(新)(永)金属プレート標	
HL67	-215462.972	-53932.537	0.722	(新)(永)金属プレート標	
HL68	-215463.571	-53932.134	3.956	(新)(永)金属プレート標	
HL69	-215467.116	-53930.379	2.051	(新)(永)金属プレート標	
HL70	-215469.055	-53929.710	3.283	(新)(永)金属プレート標	
HL71	-215472.309	-53929.274	8.814	(新)(永)金属プレート標	
HK71-1	-215481.122	-53929.112	0.730	(新)(永)金属プレート標	
HK72	-215481.851	-53929.154	18.625	(新)(永)金属プレート標	
HL73	-215500.446	-53930.213	1.000	(新)(永)金属プレート標	
HL74	-215501.101	-53930.968	7.340	(新)(永)金属プレート標	
HL22	-215501.703	-53923.653		(新)(永)金属プレート標	
計算方法	2F= {Yn(Xn+1 - Xn-1)}				
倍面積	2708.376897				
面積 (㎡)	1354.1884485				
地積	1354.18 ㎡				

地番	② 1795-7				備考
境界点	X座標(Xn)	Y座標(Yn)	点間距離	境界標種別	
HL2	-215481.128	-53941.451	19.068	(新)(永)金属プレート標	
K7	-215500.162	-53942.597	4.602	(新)(永)金属プレート標	
MK9	-215500.521	-53938.009	7.065	(新)(永)金属プレート標	
HL74	-215501.101	-53930.968	1.000	(新)(永)金属プレート標	
HL73	-215500.446	-53930.213	18.625	(新)(永)金属プレート標	
HK72	-215481.851	-53929.154	12.318	(新)(永)金属プレート標	
HL2	-215481.128	-53941.451		(新)(永)金属プレート標	
計算方法	2F= {Yn(Xn+1 - Xn-1)}				
倍面積	473.663511				
面積 (㎡)	236.8317555				
地積	236.83 ㎡				

作製者 土地家屋調査士 吉村憲和
(平成 28年 7月 5日作製)

申請人 株式会社 防府リビング
代表取締役 薩摩理恵
縮尺 1

土地の所在 防府市国衛二丁目

地 番	③ 1795-8				備考
境界点	X座標(Xn)	Y座標(Yn)	点間距離	境界標種別	
HL3	-215464.406	-53940.443	16.752	(新)(永)金属プレート標	
HL2	-215481.128	-53941.451		12.318	(新)(永)金属プレート標
HK72	-215481.851	-53929.154	0.730	(新)(永)金属プレート標	
HK71-1	-215481.122	-53929.112	8.814	(新)(永)金属プレート標	
HL71	-215472.309	-53929.274	3.283	(新)(永)金属プレート標	
HL70	-215469.055	-53929.710	2.051	(新)(永)金属プレート標	
HL69	-215467.116	-53930.379	3.956	(新)(永)金属プレート標	
HL68	-215463.571	-53932.134	0.722	(新)(永)金属プレート標	
HL67	-215462.972	-53932.537	3.001	(新)(永)金属プレート標	
HL66	-215462.714	-53935.527	2.877	(新)(永)金属プレート標	
HL65	-215464.566	-53937.729	2.719	(新)(永)金属プレート標	
HL3	-215464.406	-53940.443		(新)(永)金属プレート標	
計 算 方 法	2F= {Yn(Xn+1 - Xn-1)}				
倍 面 積	400.256210				
面 積 (m ²)	200.1281050				
地 積	200.12 m ²				

地 番	④ 1795-9				備考
境界点	X座標(Xn)	Y座標(Yn)	点間距離	境界標種別	
K6	-215454.931	-53939.872	6.554	(新)(永)金属プレート標	
HL4	-215461.473	-53940.266		2.828	(新)(永)金属プレート標
HL64	-215459.652	-53938.102	3.000	(新)(永)金属プレート標	
HL63	-215456.663	-53937.843	0.428	(新)(永)金属プレート標	
HL62	-215456.368	-53938.153	2.241	(新)(永)金属プレート標	
K6	-215454.931	-53939.872		(新)(永)金属プレート標	
計 算 方 法	2F= {Yn(Xn+1 - Xn-1)}				
倍 面 積	20.014318				
面 積 (m ²)	10.0071590				
地 積	10.00 m ²				

地 番	⑤ 1795-10				備考
境界点	X座標(Xn)	Y座標(Yn)	点間距離	境界標種別	
HL24	-215481.984	-53923.113	19.078	(新)(永)金属プレート標	
HL23	-215501.029	-53924.237		0.892	(新)(永)金属プレート標
HL22	-215501.703	-53923.653	3.198	(新)(永)金属プレート標	
MK5	-215501.965	-53920.466	8.870	(新)(永)金属プレート標	
MK1	-215502.698	-53911.626	20.001	(新)(永)金属プレート標	
HL21	-215482.726	-53910.545	12.590	(新)(永)金属プレート標	
HL24	-215481.984	-53923.113		(新)(永)金属プレート標	
計 算 方 法	2F= {Yn(Xn+1 - Xn-1)}				
倍 面 積	501.367776				
面 積 (m ²)	250.6838880				
地 積	250.68 m ²				

地 番	⑥ 1795-11				備考
境界点	X座標(Xn)	Y座標(Yn)	点間距離	境界標種別	
MK3	-215464.650	-53915.506	6.791	(新)(永)金属プレート標	
HL27	-215465.242	-53922.271		2.887	(新)プラスチック杭
HL26	-215467.664	-53923.843	4.233	(新)(永)金属プレート標	
HL25	-215471.859	-53923.280	9.385	(新)(永)金属プレート標	
HK25-1	-215481.242	-53923.103	0.742	(新)(永)金属プレート標	
HL24	-215481.984	-53923.113	12.590	(新)(永)金属プレート標	
HL21	-215482.726	-53910.545	17.518	(新)(永)金属プレート標	
MK2	-215465.234	-53909.598	5.937	(新)(永)金属プレート標	
MK3	-215464.650	-53915.506		(新)(永)金属プレート標	
計 算 方 法	2F= {Yn(Xn+1 - Xn-1)}				
倍 面 積	459.209182				
面 積 (m ²)	229.6045910				
地 積	229.60 m ²				

地 番	⑦ 1795-12				備考
境界点	X座標(Xn)	Y座標(Yn)	点間距離	境界標種別	
HL38	-215442.407	-53923.704	20.427	(新)(永)金属プレート標	
HL29	-215462.720	-53925.860		2.319	(新)(永)金属プレート標
HL28	-215464.798	-53924.831	3.032	(新)(永)金属プレート標	
HL26	-215467.664	-53923.843	2.887	(新)(永)金属プレート標	
HL27	-215465.242	-53922.271	6.791	(新)プラスチック杭	
MK3	-215464.650	-53915.506	21.224	(新)(永)金属プレート標	
UK15	-215443.545	-53913.266	10.500	(新)(永)金属プレート標	
HL38	-215442.407	-53923.704		(新)(永)金属プレート標	
計 算 方 法	2F= {Yn(Xn+1 - Xn-1)}				
倍 面 積	468.272102				
面 積 (m ²)	234.1360510				
地 積	234.13 m ²				

地 番	⑧ 1795-13				備考
境界点	X座標(Xn)	Y座標(Yn)	点間距離	境界標種別	
HL38	-215442.407	-53923.704	9.663	(新)(永)金属プレート標	
HL37	-215441.359	-53933.310		5.000	(新)(永)金属プレート標
HL36	-215444.314	-53937.343	1.384	(新)(永)金属プレート標	
HL35	-215445.671	-53937.615	5.000	(新)(永)金属プレート標	
HL34	-215450.387	-53935.953	2.256	(新)(永)金属プレート標	
HL33	-215451.830	-53934.219	3.523	(新)(永)金属プレート標	
HL32	-215454.257	-53931.665	3.643	(新)(永)金属プレート標	
HL31	-215457.029	-53929.301	4.246	(新)(永)金属プレート標	
HL30	-215460.553	-53926.933	2.418	(新)(永)金属プレート標	
HL29	-215462.720	-53925.860	20.427	(新)(永)金属プレート標	
HL38	-215442.407	-53923.704		(新)(永)金属プレート標	
計 算 方 法	2F= {Yn(Xn+1 - Xn-1)}				
倍 面 積	333.627568				
面 積 (m ²)	166.8137840				
地 積	166.81 m ²				

作 製 者 土地家屋調査士 吉村憲和
(平成 28年 7月 5日作製)

申 請 人 株式会社 防府リビング
代表取締役 薩摩理恵
縮尺 1

土地の所在 防府市国衛二丁目

地 番	⑨ 1795-14				
境界点	X座標(X _n)	Y座標(Y _n)	点間距離	境界標種別	備 考
HL8	-215430.169	-53982.388	12.993	(新)プラスチック杭	
HL7	-215443.137	-53983.193		(新)プラスチック杭	
HL56	-215445.626	-53980.313	3.807	(新)(永)金属プレート標	
HL57	-215446.455	-53970.107	10.240	(新) 金属プレート標	
HL55	-215431.355	-53968.871	15.151	(新)プラスチック杭	
HL8	-215430.169	-53982.388	13.569	(新)プラスチック杭	
計 算 方 法	2F= {Y _n (X _{n+1} - X _{n-1})}				
倍 面 積	400.958048				
面 積 (m ²)	200.4790240				
地 積	200.47 m ²				

地 番	⑩ 1795-15				
境界点	X座標(X _n)	Y座標(Y _n)	点間距離	境界標種別	備 考
HL55	-215431.355	-53968.871	15.151	(新)プラスチック杭	
HL57	-215446.455	-53970.107		(新) 金属プレート標	
HL58	-215447.528	-53956.901	13.250	(新) 金属プレート標	
HL53	-215432.513	-53955.672	15.065	(新)プラスチック杭	
HL54	-215431.388	-53968.488	12.865	(新)プラスチック杭	
HL55	-215431.355	-53968.871	0.384	(新)プラスチック杭	
計 算 方 法	2F= {Y _n (X _{n+1} - X _{n-1})}				
倍 面 積	400.350942				
面 積 (m ²)	200.1754710				
地 積	200.17 m ²				

地 番	⑪ 1795-16				
境界点	X座標(X _n)	Y座標(Y _n)	点間距離	境界標種別	備 考
HL53	-215432.513	-53955.672	15.065	(新)プラスチック杭	
HL58	-215447.528	-53956.901		(新) 金属プレート標	
HL59	-215448.283	-53947.609	9.323	(新)(永)金属プレート標	
HL60	-215445.232	-53943.647	5.001	(新)(永)金属プレート標	
HL61	-215439.314	-53942.461	6.036	(新)(永)金属プレート標	
HL51	-215433.856	-53940.363	5.847	(新)(永)金属プレート標	
HL52	-215432.604	-53954.628	14.320	(新)プラスチック杭	
HL53	-215432.513	-53955.672	1.048	(新)プラスチック杭	
計 算 方 法	2F= {Y _n (X _{n+1} - X _{n-1})}				
倍 面 積	400.160021				
面 積 (m ²)	200.0800105				
地 積	200.08 m ²				

地 番	⑫ 1795-17				
境界点	X座標(X _n)	Y座標(Y _n)	点間距離	境界標種別	備 考
HL9	-215409.909	-53981.131	20.299	(新)プラスチック杭	
HL8	-215430.169	-53982.388		(新)プラスチック杭	
HL55	-215431.355	-53968.871	13.569	(新)プラスチック杭	
HL54	-215431.388	-53968.488	0.384	(新)プラスチック杭	
HL47	-215417.066	-53967.310	14.370	(新) 金属プレート標	
HL46	-215416.394	-53975.473	8.191	(新)(永)金属プレート標	
HL45	-215410.415	-53974.982	5.999	(新)(永)金属プレート標	
HL9	-215409.909	-53981.131	6.170	(新)プラスチック杭	
計 算 方 法	2F= {Y _n (X _{n+1} - X _{n-1})}				
倍 面 積	477.408206				
面 積 (m ²)	238.7041030				
地 積	238.70 m ²				

地 番	⑬ 1795-18				
境界点	X座標(X _n)	Y座標(Y _n)	点間距離	境界標種別	備 考
HL47	-215417.066	-53967.310	14.370	(新) 金属プレート標	
HL54	-215431.388	-53968.488		(新)プラスチック杭	
HL53	-215432.513	-53955.672	12.865	(新)プラスチック杭	
HL52	-215432.604	-53954.628	1.048	(新)プラスチック杭	
HL48	-215418.206	-53953.443	14.447	(新) 金属プレート標	
HL47	-215417.066	-53967.310	13.914	(新) 金属プレート標	
計 算 方 法	2F= {Y _n (X _{n+1} - X _{n-1})}				
倍 面 積	400.951578				
面 積 (m ²)	200.4757890				
地 積	200.47 m ²				

地 番	⑭ 1795-19				
境界点	X座標(X _n)	Y座標(Y _n)	点間距離	境界標種別	備 考
HL48	-215418.206	-53953.443	14.447	(新) 金属プレート標	
HL52	-215432.604	-53954.628		(新)プラスチック杭	
HL51	-215433.856	-53940.363	14.320	(新)(永)金属プレート標	
HL50	-215422.898	-53939.484	10.993	(新)(永)金属プレート標	
HL49	-215419.088	-53942.722	5.000	(新)(永)金属プレート標	
HL48	-215418.206	-53953.443	10.757	(新) 金属プレート標	
計 算 方 法	2F= {Y _n (X _{n+1} - X _{n-1})}				
倍 面 積	401.949174				
面 積 (m ²)	200.9745870				
地 積	200.97 m ²				

作 製 者 土地家屋調査士 吉村憲和
(平成 28年 7月 5日作製)

申 請 人 株式会社 防府リビング
代表取締役 薩摩理恵
縮尺 1

土地の所在 防府市国衛二丁目

地番	⑮ 1795-20				
境界点	X座標(X _n)	Y座標(Y _n)	点間距離	境界標種別	備考
UK4	-215418.820	-53932.657	12.941	(新)(永)金属プレート標	
HL42	-215431.684	-53934.067		(新)(永)金属プレート標	
HL41	-215435.583	-53930.936	5.001	(新)(永)金属プレート標	
HL40	-215436.685	-53920.845	10.151	(新)(永)金属プレート標	
HL16	-215420.725	-53919.102	16.055	(新) 金属プレート標	
UK4	-215418.820	-53932.657	13.688	(新)(永)金属プレート標	
計算方法	2F= {Y _n (X _{n+1} - X _{n-1})}				
倍面積					432.691880
面積 (㎡)					216.3459400
地積					216.34 ㎡

地番	⑯ 1795-21				
境界点	X座標(X _n)	Y座標(Y _n)	点間距離	境界標種別	備考
HL16	-215420.725	-53919.102	16.055	(新) 金属プレート標	
HL40	-215436.685	-53920.845		(新)(永)金属プレート標	
HL39	-215438.259	-53906.431	14.500	(新)(永)金属プレート標	
HL17	-215422.749	-53904.737	15.602	(新) 金属プレート標	
UK2	-215422.494	-53906.578	1.859	(新) 金属プレート標	
UK3	-215420.813	-53918.477	12.017	(新) 金属プレート標	
HL16	-215420.725	-53919.102	0.631	(新) 金属プレート標	
計算方法	2F= {Y _n (X _{n+1} - X _{n-1})}				
倍面積					458.961132
面積 (㎡)					229.4805660
地積					229.48 ㎡

地番	⑰ 1795-22				
境界点	X座標(X _n)	Y座標(Y _n)	点間距離	境界標種別	備考
HL17	-215422.749	-53904.737	15.602	(新) 金属プレート標	
HL39	-215438.259	-53906.431		(新)(永)金属プレート標	
HL19	-215439.827	-53892.016	14.500	(新)(永)金属プレート標	
HL18	-215424.749	-53890.369	15.168	(新) 金属プレート標	
UK1	-215423.994	-53895.741	5.425	(新) 金属プレート標	
HL17	-215422.749	-53904.737	9.082	(新) 金属プレート標	
計算方法	2F= {Y _n (X _{n+1} - X _{n-1})}				
倍面積					446.271386
面積 (㎡)					223.1356930
地積					223.13 ㎡

地番	⑱ 1795-23				
境界点	X座標(X _n)	Y座標(Y _n)	点間距離	境界標種別	備考
HL18	-215424.749	-53890.369	15.168	(新) 金属プレート標	
HL19	-215439.827	-53892.016		(新)(永)金属プレート標	
HL20	-215446.071	-53892.698	6.281	(新)(永)金属プレート標	
KY4	-215447.680	-53878.667	14.123	(新)(永)金属プレート標	
KY3	-215428.488	-53876.683	19.294	(新)(永)金属プレート標	
KY2	-215428.227	-53876.100	0.639	(新)プラスチック杭	
KY1	-215426.791	-53875.851	1.457	(新)(永)金属プレート標	
HL18	-215424.749	-53890.369	14.661	(新) 金属プレート標	
計算方法	2F= {Y _n (X _{n+1} - X _{n-1})}				
倍面積					600.105092
面積 (㎡)					300.0525460
地積					300.05 ㎡

地番	⑲ 1795-24				
境界点	X座標(X _n)	Y座標(Y _n)	点間距離	境界標種別	備考
K4	-215396.533	-53980.301	13.402	(新) コンクリート杭	
HL9	-215409.909	-53981.131		(新)プラスチック杭	
HL45	-215410.415	-53974.982	6.170	(新)(永)金属プレート標	
HL44	-215411.237	-53964.986	10.030	(新)(永)金属プレート標	
HL11	-215397.878	-53963.887	13.404	(新)プラスチック杭	
K4	-215396.533	-53980.301	16.469	(新) コンクリート杭	
計算方法	2F= {Y _n (X _{n+1} - X _{n-1})}				
倍面積					437.814039
面積 (㎡)					218.9070195
地積					218.90 ㎡

地番	⑳ 1795-25				
境界点	X座標(X _n)	Y座標(Y _n)	点間距離	境界標種別	備考
HL11	-215397.878	-53963.887	13.404	(新)プラスチック杭	
HL44	-215411.237	-53964.986		(新)(永)金属プレート標	
HL43	-215412.563	-53948.866	16.174	(新)(永)金属プレート標	
HL12	-215399.199	-53947.766	13.409	(新)プラスチック杭	
HL11	-215397.878	-53963.887	16.175	(新)プラスチック杭	
計算方法	2F= {Y _n (X _{n+1} - X _{n-1})}				
倍面積					433.698498
面積 (㎡)					216.8492490
地積					216.84 ㎡

作製者 土地家屋調査士 吉村憲和
(平成 28年 7月 5日作製)

申請人 株式会社 防府リビング
代表取締役 薩摩理恵
縮尺 1

地 番 1795-1,1795-7～1795-26

地 積 測 量 図

土地の所在 防府市国衛二丁目

地 番	⑳ 1795-26				
境界点	X座標(X _n)	Y座標(Y _n)	点間距離	境界標種別	備 考
HL12	-215399.199	-53947.766	13.409	(新)プラスチック杭	
HL43	-215412.563	-53948.866		(新)(永)金属プレート標	
HL15	-215413.887	-53932.764	16.156	(新)(永)金属プレート標	
K1	-215400.971	-53932.060	12.935	(新)(永)金属プレート標	
K2	-215400.394	-53933.183	1.263	(新) コンクリート杭	
K3	-215400.292	-53934.429	1.250	(新)プラスチック杭	
HL12	-215399.199	-53947.766	13.382	(新)プラスチック杭	
計 算 方 法	$2F = \{Y_n(X_{n+1} - X_n - 1)\}$				
倍 面 積					427.820614
面 積 (㎡)					213.9103070
地 積					213.91 ㎡

地 番	面 積
① 1795-1	1354.1884485 ㎡
② 1795-7	236.8317555 ㎡
③ 1795-8	200.1281050 ㎡
④ 1795-9	10.0071590 ㎡
⑤ 1795-10	250.6838880 ㎡
⑥ 1795-11	229.6045910 ㎡
⑦ 1795-12	234.1360510 ㎡
⑧ 1795-13	166.8137840 ㎡
⑨ 1795-14	200.4790240 ㎡
⑩ 1795-15	200.1754710 ㎡
⑪ 1795-16	200.0800105 ㎡
⑫ 1795-17	238.7041030 ㎡
⑬ 1795-18	200.4757890 ㎡
⑭ 1795-19	200.9745870 ㎡
⑮ 1795-20	216.3459400 ㎡
⑯ 1795-21	229.4805660 ㎡
⑰ 1795-22	223.1356930 ㎡
⑱ 1795-23	300.0525460 ㎡
⑲ 1795-24	218.9070195 ㎡
⑳ 1795-25	216.8492490 ㎡
㉑ 1795-26	213.9103070 ㎡
総 合 計 面 積	5541.9640870 ㎡

作 製 者 土地家屋調査士 吉村憲和
(平成 28年 7月 5日作製)

申 請 人 株式会社 防府リビング
代表取締役 薩摩理恵

縮尺 1