

地番 1789-10、1789-14

地積測量図

土地の所在 防府市千日一丁目

地番	①1789-10			
測点	X座標	Y座標	辺長	境界標の種類
BK1	-215306.508	-55840.491	3.136	(既)プラスチック杭
K6	-215309.634	-55840.739	15.407	(既)プラスチック杭
K7	-215324.993	-55841.960	12.084	(新)(永)金属標
BK4	-215325.977	-55829.916	18.544	(新)(永)金属標
BK2	-215307.495	-55828.406	12.125	(新)プラスチック杭
倍積	448.916362	地積	224.45	m ²
面積	224.4581810			

地番	②1789-14			
測点	X座標	Y座標	辺長	境界標の種類
BK2	-215307.495	-55828.406	18.544	(新)プラスチック杭
BK4	-215325.977	-55829.916	9.569	(新)(永)金属標
K8	-215326.756	-55820.379	3.565	(新)(永)金属標
K9	-215324.577	-55817.558	12.452	(新)(永)金属標
K10	-215312.177	-55816.417	3.690	(新)(永)金属標
BK3	-215308.503	-55816.070	12.377	(新)(永)金属標
倍積	448.943240	地積	224.47	m ²
面積	224.4716200			


計算方法 $2F = \sum \{Y_n(X_{n+1} - X_{n-1})\}$

地番	面積
①1789-10	224.4581810 m ²
②1789-14	224.4716200 m ²
総合計算面積	448.9298010 m ²



測量年月日	平成27年3月3日
座標系	Ⅲ系

与点(電子基準点)	点名	X座標	Y座標
	防府	-215327.892	-558697.838
GPSデータ配信	宇部	-223981.210	-81371.036
	(株)ジェノバ		


測量の基準		既知点の名称及び座標値					
測地系	既知点	座標変換	点名	X座標	Y座標	標識	備考
世界		無	IN1	-215324.667	-55812.118	(新)(永)金属標	
世界		無	IN2	-215291.637	-55813.457	(新)(永)金属標	

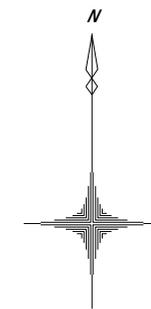

⊕ IN2 (引照点)

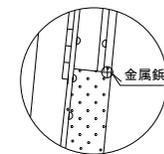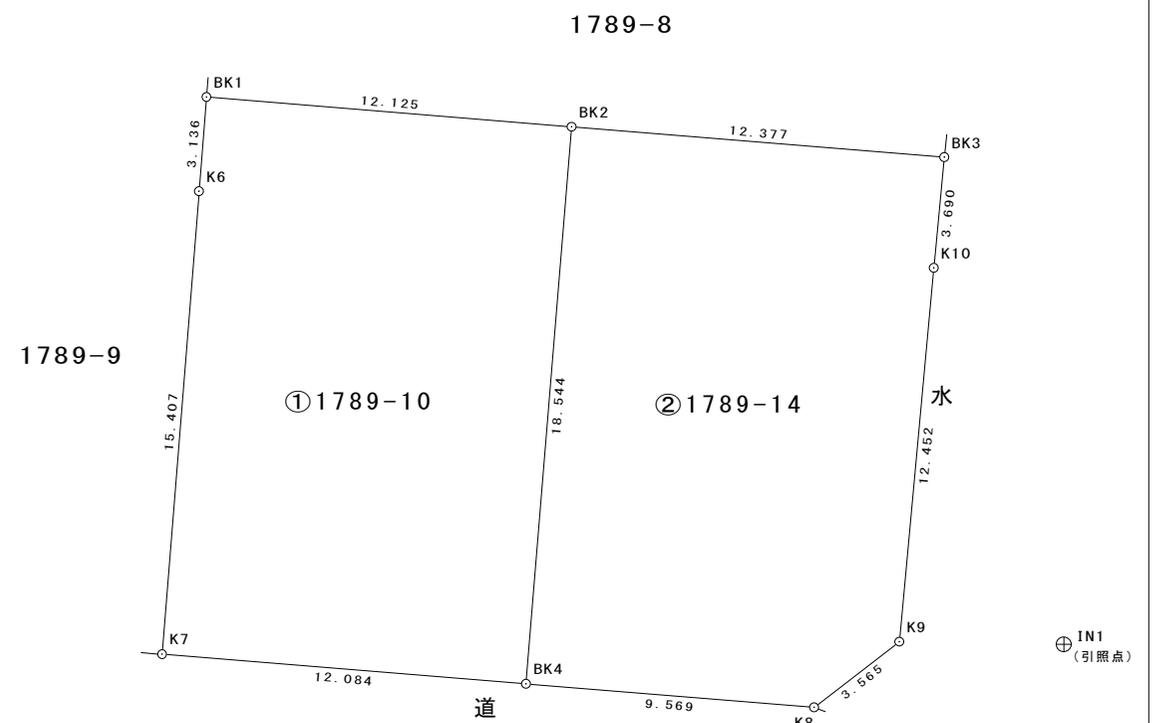

引照点 IN2

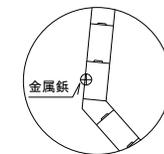

引照点 IN1

作製者

土地家屋
調査士

吉村 憲和

(平成27年3月3日作製)

申請人

株式会社防府リビング
代表取締役 薩摩理恵

縮尺

1 / 250

地図番号