

地番	355-2, 355-4~355-6	地積測量図
土地の所在	防府市大字下右田字右田市	


地番	① 355-2		点間距離	境界標種別	備考
境界点	X座標(X _n)	Y座標(Y _n)			
H1	-213586.760	-56242.308	22.039	(新) 金属プレート標	
H2	-213603.538	-56228.017	4.751	(新)(永) 金属プレート標	
K3	-213600.713	-56224.197	7.563	(新)(永) 金属プレート標	
K4	-213596.615	-56217.840	16.639	(既)(永) 金属プレート標	
K5	-213583.307	-56227.828	0.520	(新)(永) 金属プレート標	
K6	-213582.999	-56227.409	1.840	(既)(永) 金属プレート標	
H18	-213581.305	-56228.128	3.106	(新) 金属板	
H17	-213578.849	-56230.030	2.679	(新)(永) 金属プレート標	
BK3	-213578.573	-56232.695	12.627	(新)(永) 金属プレート標	
H1	-213586.760	-56242.308		(新) 金属プレート標	
計算方法	2F=Σ{Y _n (X _{n+1} - X _{n-1})}				
倍面積					595.199669
面積(m ²)					297.5998345
地積					297.59 m ²

地番	② 355-4		点間距離	境界標種別	備考
境界点	X座標(X _n)	Y座標(Y _n)			
H17	-213578.849	-56230.030	3.106	(新)(永) 金属プレート標	
H18	-213581.305	-56228.128	1.840	(新) 金属板	
K6	-213582.999	-56227.409	1.857	(既)(永) 金属プレート標	
K7	-213581.268	-56228.081	3.049	(既)(永) 金属プレート標	
BK4	-213578.857	-56229.948	0.082	(新) 金属プレート標	
H17	-213578.849	-56230.030		(新)(永) 金属プレート標	
計算方法	2F=Σ{Y _n (X _{n+1} - X _{n-1})}				
倍面積					0.474793
面積(m ²)					0.2373965
地積					0.23 m ²


地番	③ 355-5		点間距離	境界標種別	備考
境界点	X座標(X _n)	Y座標(Y _n)			
H1	-213586.760	-56242.308	13.440	(新) 金属プレート標	
H19	-213595.475	-56252.539	21.329	(新)(永) 金属プレート標	
H20	-213611.712	-56238.708	1.764	(新)(永) 金属プレート標	
K2	-213610.498	-56237.428	11.705	(新)(永) 金属プレート標	
H2	-213603.538	-56228.017	22.039	(新)(永) 金属プレート標	
H1	-213586.760	-56242.308		(新) 金属プレート標	
計算方法	2F=Σ{Y _n (X _{n+1} - X _{n-1})}				
倍面積					580.329990
面積(m ²)					290.1649950
地積					290.16 m ²

地番	④ 355-6		点間距離	境界標種別	備考
境界点	X座標(X _n)	Y座標(Y _n)			
H19	-213595.475	-56252.539	2.005	(新)(永) 金属プレート標	
BK2	-213596.775	-56254.065	2.098	(新)(永) 金属プレート標	
BK1	-213598.135	-56255.662	2.162	(新)(永) 金属プレート標	
K22	-213599.779	-56254.258	3.962	(新) 金属板	
K23	-213602.790	-56251.683	2.047	(新) 金属板	
K24	-213601.524	-56250.075	15.234	(新) 金属板	
K1	-213613.091	-56240.161	2.003	(既)(永) 金属プレート標	
H20	-213611.712	-56238.708	21.329	(新)(永) 金属プレート標	
H19	-213595.475	-56252.539		(新)(永) 金属プレート標	
計算方法	2F=Σ{Y _n (X _{n+1} - X _{n-1})}				
倍面積					112.107045
面積(m ²)					56.0535225
地積					56.05 m ²

地番	面積
① 355-2	297.5998345 m ²
② 355-4	0.2373965 m ²
③ 355-5	290.1649950 m ²
④ 355-6	56.0535225 m ²
総合計面積	644.0557485 m ²

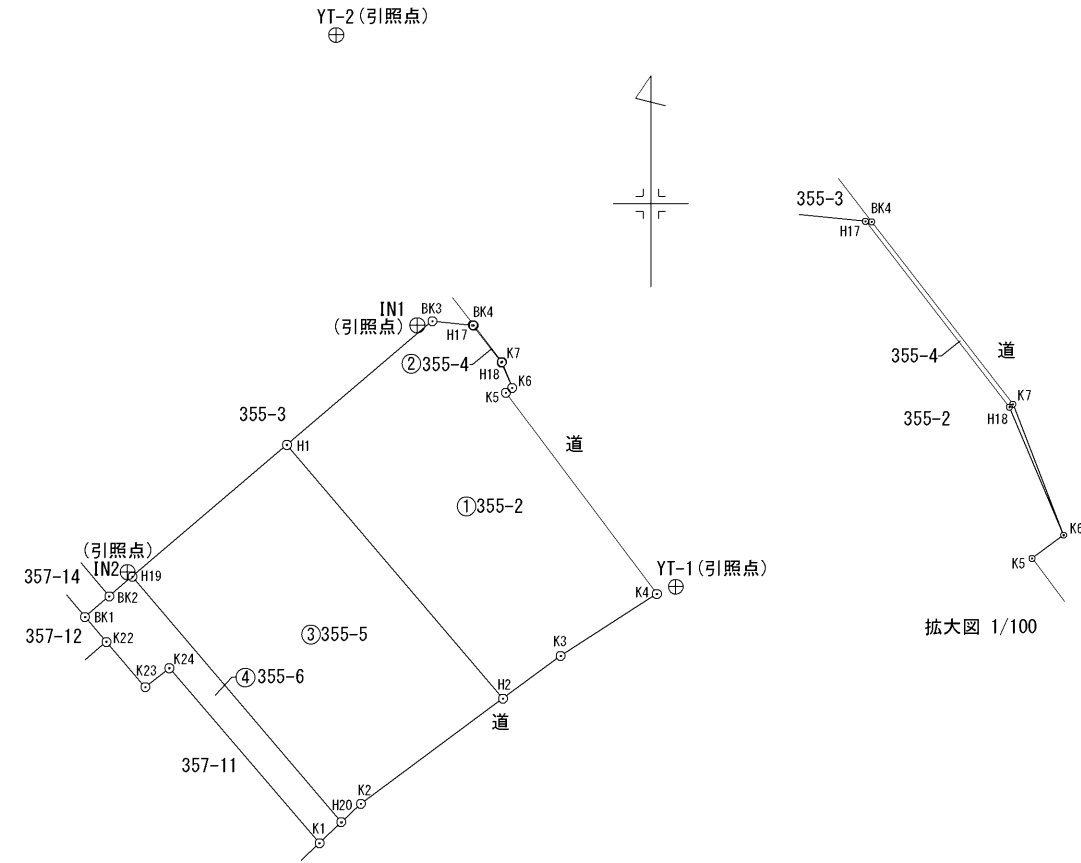

拡大図 1/100

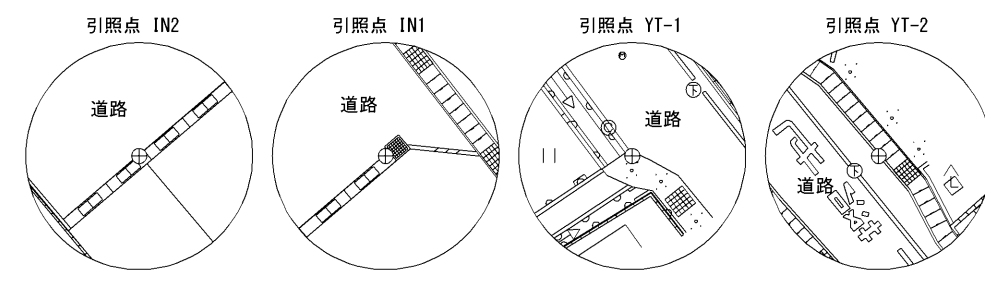

測量年月日	令和5年4月24日
座標系	任意座標

登記多角点(単点観測法)の名称	X座標	Y座標	標識	備考
YT-1	-213596.136	-56216.588	(既)(永) 金属板	
YT-2	-213559.657	-56239.064	(既)(永) 金属板	
IN1	-213578.859	-56233.679	(新)(永) 金属板	
IN2	-213595.168	-56252.846	(新)(永) 金属板	

作製者 土地家屋調査士 吉村憲和
 (令和 5年 4月 30日作製)

申請人 株式会社防府リビング
 縮尺 1/500