

地番	2259-4, 2259-5~2259-18	地積測量図	1/3
土地の所在	山口市吉田字下神出		

地番	① 2259-4				備考
境界点	X座標(X _n)	Y座標(Y _n)	点間距離	境界標種別	
H12	-205720.668	-64324.904	6.530	(新)(永)金属プレート標	
H1	-205726.128	-64328.486	17.095	(新)(永)金属プレート標	
H2	-205740.386	-64319.055	12.590	(新)(永)金属プレート標	
H3	-205750.886	-64312.109	12.588	(新)(永)金属プレート標	
H4	-205761.385	-64305.164	10.763	(新)(永)金属プレート標	
H5	-205770.362	-64299.226	5.000	(新)(永)金属プレート標	
H6	-205775.044	-64300.982	2.727	(新)(永)金属プレート標	
H28	-205774.320	-64298.353	0.735	(新)(永)金属プレート標	
H27	-205773.914	-64297.740	1.773	(新)(永)金属プレート標	
H26	-205772.936	-64296.261	8.483	(新)(永)金属プレート標	
H18	-205768.256	-64289.186	5.001	(新)(永)金属プレート標	
H17	-205767.257	-64294.086	10.086	(新)金属プレート標	
H16	-205758.845	-64299.651	12.259	(新)金属プレート標	
H15	-205748.620	-64306.414	12.249	(新)(永)金属プレート標	
H14	-205738.404	-64313.172	9.013	(新)(永)金属プレート標	
H13	-205728.185	-64319.932		(新)(永)金属プレート標	
H12	-205720.668	-64324.904		(新)(永)金属プレート標	
計算方法	2F=Σ{Y _n (X _{n+1} - X _{n-1})}				
倍面積	726.314294				
面積(m ²)	363.1571470				
地積	363.15 m ²				

地番	② 2259-6				備考
境界点	X座標(X _n)	Y座標(Y _n)	点間距離	境界標種別	
H1	-205726.128	-64328.486	22.162	(新)(永)金属プレート標	
K1	-205744.658	-64340.643	2.430	(新)金属板	
K2	-205746.566	-64339.138	5.160	(新)金属板	
K3	-205750.617	-64335.942	0.787	(新)金属板	
H11	-205751.235	-64335.455	19.664	(新)(永)金属プレート標	
H2	-205740.386	-64319.055	17.095	(新)(永)金属プレート標	
H1	-205726.128	-64328.486		(新)(永)金属プレート標	
計算方法	2F=Σ{Y _n (X _{n+1} - X _{n-1})}				
倍面積	512.236376				
面積(m ²)	256.1181880				
地積	256.11 m ²				


測量年月日	令和5年3月8日
座標系	Ⅲ系

与点(電子基準点)	点名	X座標	Y座標
GPSデータ配信	防府	-215327.892	-58697.838
	宇部	-223981.210	-81371.036

GPSデータ配信 (株) ジェノバ

測定の基準		既知点の名称及び座標値					
測地系	既知点	座標変換	点名	X座標	Y座標	標識	備考
世界		無	IN1	-205765.139	-64296.004	(新)(永)金属板	
世界		無	IN2	-205723.504	-64323.545	(新)(永)金属板	

作製者 土地家屋調査士 吉村憲和
(令和 5年 3月 19日作製)

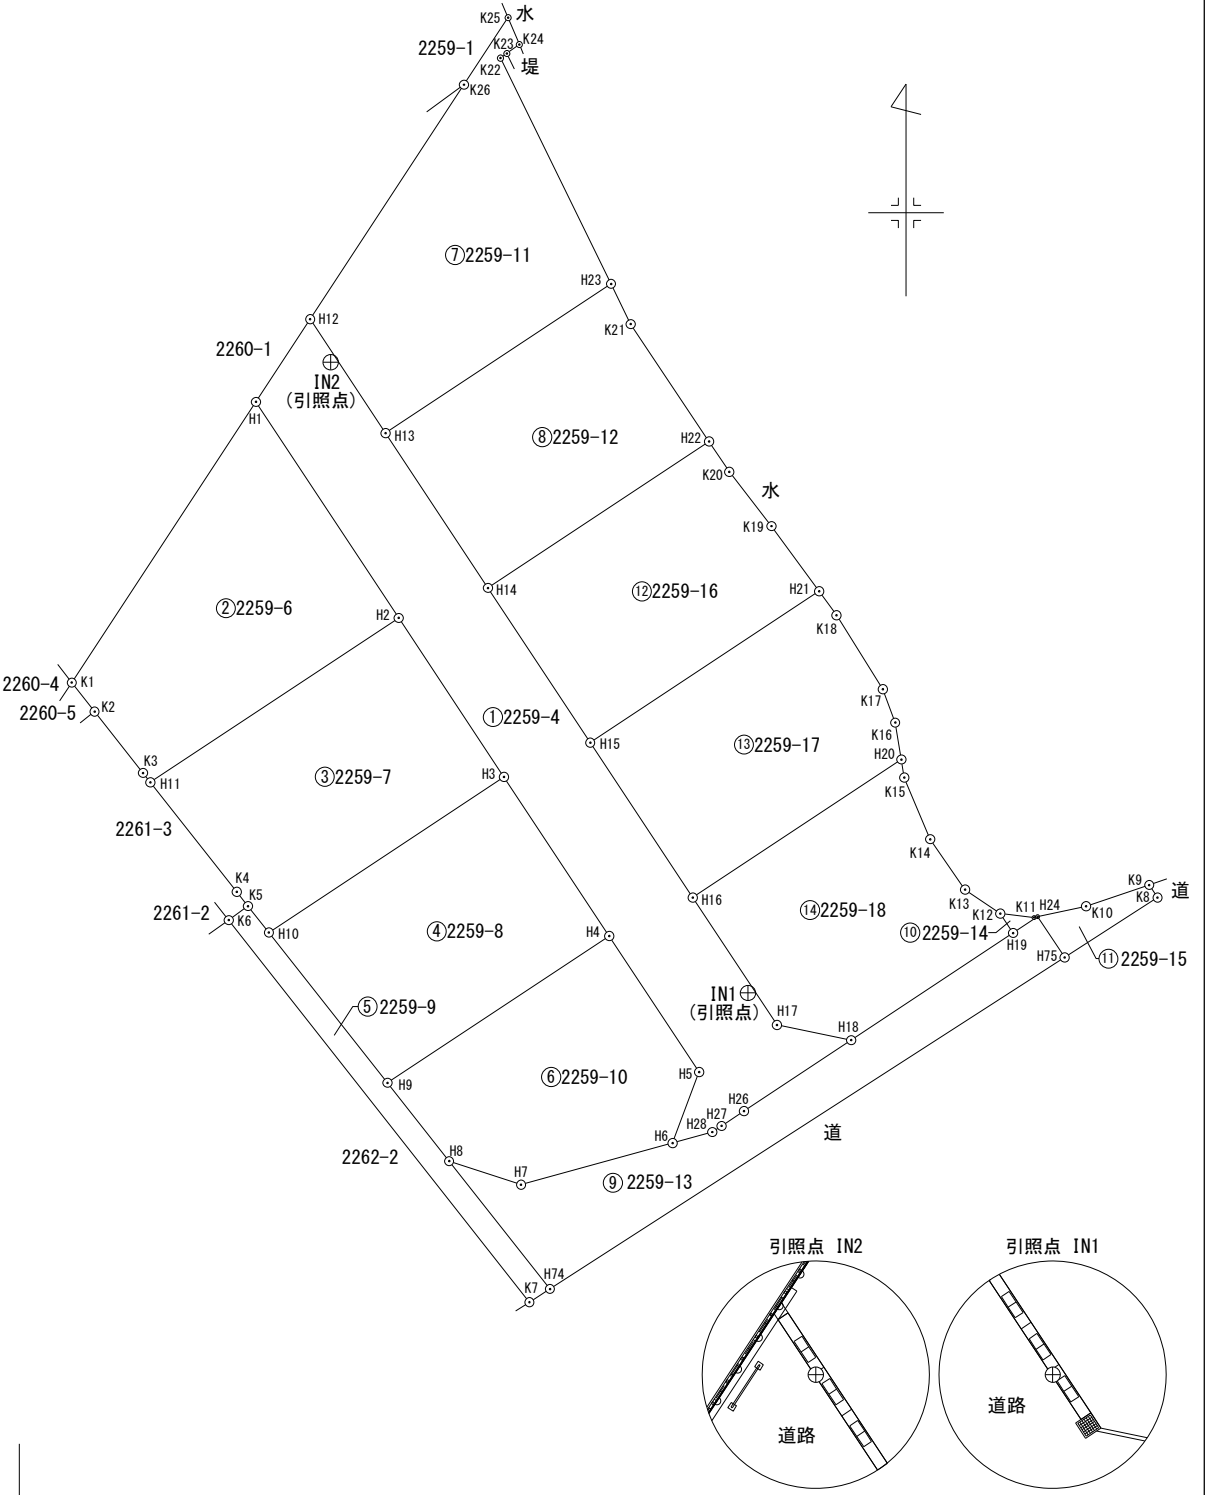

申請人 株式会社防府リビング
縮尺 1/500

地番 2259-4, 2259-5~2259-18

地積測量図 ①/3

土地の所在 山口市吉田字下神出

Table for plot ③ 2259-7 with columns: 境界点, X座標(Xn), Y座標(Yn), 点間距離, 境界標種別, 備考. Includes calculation method and area results.

Table for plot ④ 2259-8 with columns: 境界点, X座標(Xn), Y座標(Yn), 点間距離, 境界標種別, 備考. Includes calculation method and area results.

Table for plot ⑤ 2259-9 with columns: 境界点, X座標(Xn), Y座標(Yn), 点間距離, 境界標種別, 備考. Includes calculation method and area results.

Table for plot ⑥ 2259-10 with columns: 境界点, X座標(Xn), Y座標(Yn), 点間距離, 境界標種別, 備考. Includes calculation method and area results.

Table for plot ⑦ 2259-11 with columns: 境界点, X座標(Xn), Y座標(Yn), 点間距離, 境界標種別, 備考. Includes calculation method and area results.

Table for plot ⑧ 2259-12 with columns: 境界点, X座標(Xn), Y座標(Yn), 点間距離, 境界標種別, 備考. Includes calculation method and area results.

作製者 土地家屋調査士 吉村憲和

(令和 5年 3月 19日作製)

申請人 株式会社防府リビング

縮尺

地番 2259-4, 2259-5~2259-18

地積測量図 1/3

土地の所在 山口市吉田字下神出

Table for land parcel 2259-13. Columns: 境界点, X座標(Xn), Y座標(Yn), 点間距離, 境界標種別, 備考. Includes calculation method and area results.

Table for land parcel 2259-14. Columns: 境界点, X座標(Xn), Y座標(Yn), 点間距離, 境界標種別, 備考. Includes calculation method and area results.

Table for land parcel 2259-15. Columns: 境界点, X座標(Xn), Y座標(Yn), 点間距離, 境界標種別, 備考. Includes calculation method and area results.

Table for land parcel 2259-16. Columns: 境界点, X座標(Xn), Y座標(Yn), 点間距離, 境界標種別, 備考. Includes calculation method and area results.

Table for land parcel 2259-17. Columns: 境界点, X座標(Xn), Y座標(Yn), 点間距離, 境界標種別, 備考. Includes calculation method and area results.

Table for land parcel 2259-18. Columns: 境界点, X座標(Xn), Y座標(Yn), 点間距離, 境界標種別, 備考. Includes calculation method and area results.

作製者 土地家屋調査士 吉村憲和 (令和 5年 3月 19日作製)

申請人 株式会社防府リビング 縮尺