



地番	1756-1, 1756-4~1756-18	地積測量図 ①/4
土地の所在	防府市大字田島字遠藤山手三ノ丁	

測量年月日	令和7年3月11日
座標系	任意座標

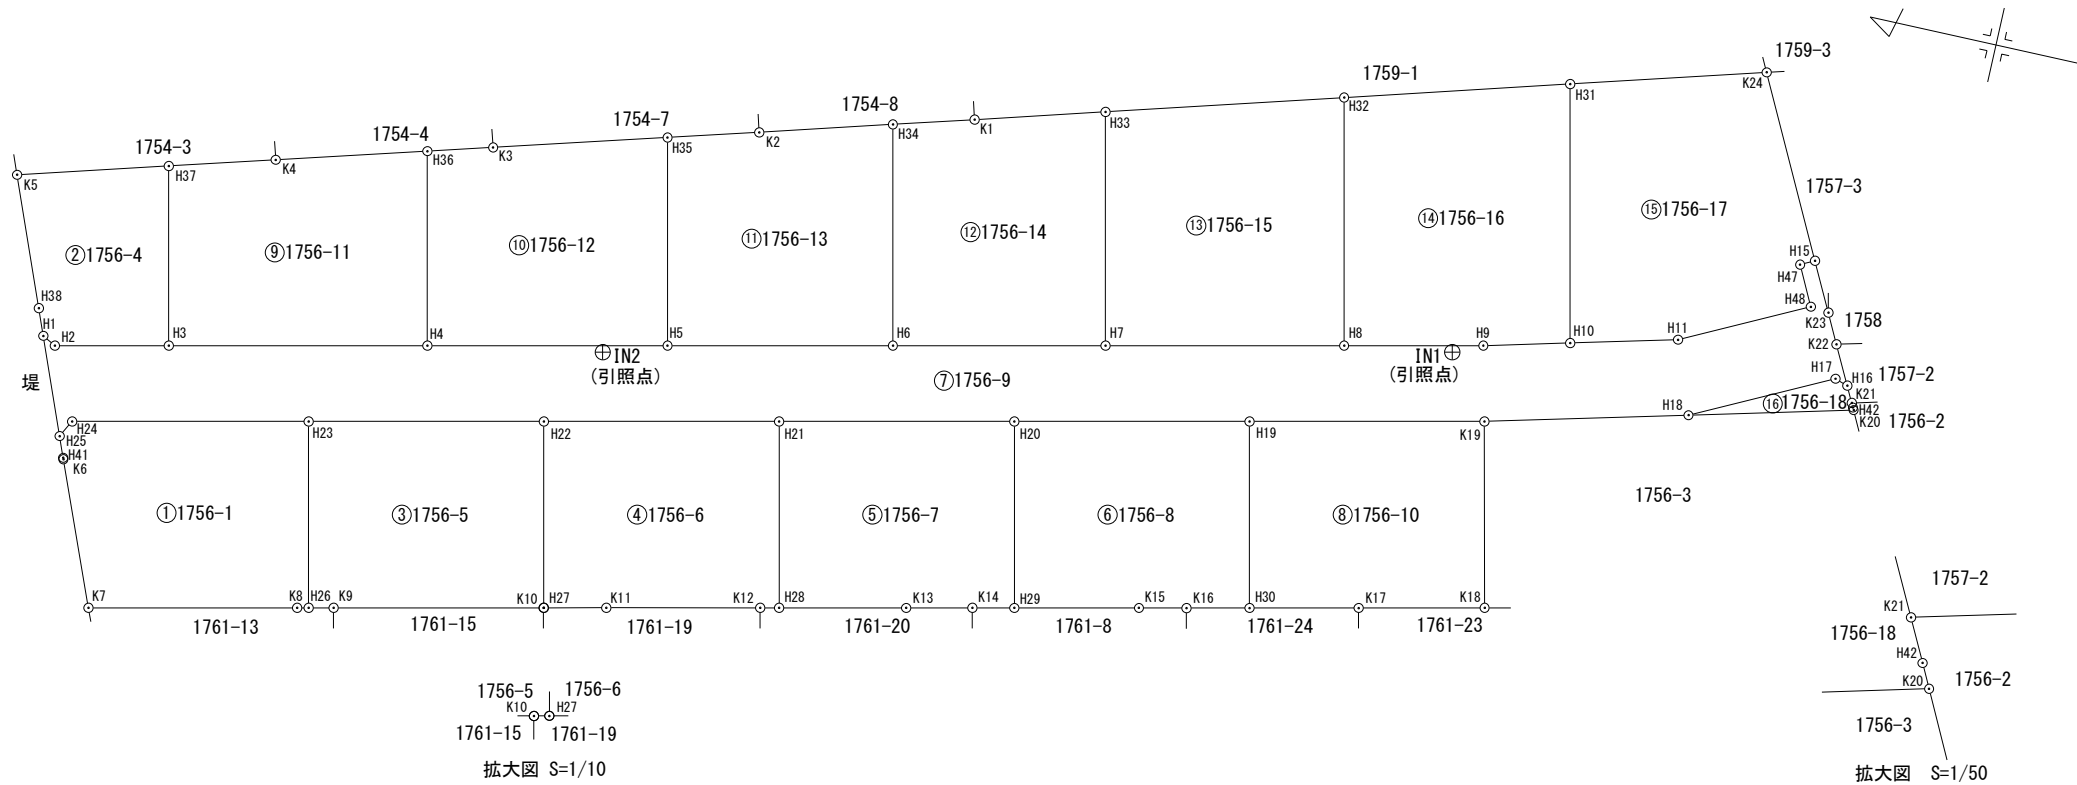

地番	面積
① 1756-1	191.0243505 m ²
② 1756-4	105.3048770 m ²
③ 1756-5	191.0323315 m ²
④ 1756-6	191.0252890 m ²
⑤ 1756-7	191.0370515 m ²
⑥ 1756-8	191.0309240 m ²
⑦ 1756-9	594.3569680 m ²
⑧ 1756-10	191.0254735 m ²
⑨ 1756-11	210.7483450 m ²
⑩ 1756-12	210.7488020 m ²
⑪ 1756-13	210.7384190 m ²
⑫ 1756-14	210.7429090 m ²
⑬ 1756-15	250.6103400 m ²
⑭ 1756-16	250.6010850 m ²
⑮ 1756-17	249.1439015 m ²
⑯ 1756-18	12.0289570 m ²
総合計面積	3451.2000235 m ²

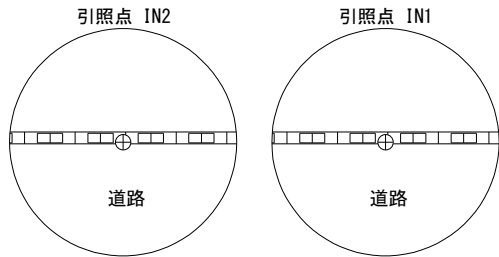

登記多角点（単点観測法）の名称		X座標	Y座標	標 識	備 考
IN1	ネットワーク型RTK法による単点観測法	-218808.508	-57773.360	(新)(永)金属鈑	
IN2	ネットワーク型RTK法による単点観測法	-218753.788	-57785.629	(新)(永)金属鈑	

作製者	土地家屋調査士 吉村憲和	申請人	株式会社防府リビング	縮尺	1
	(令和 7 年 3 月 18 日作製)				500

地番	1756-1, 1756-4～1756-18	地積測量図 ②/4
土地の所在	防府市大字田島字遠藤山手三ノ丁	

地番	① 1756-1					
境界点	X座標(X _n)	Y座標(Y _n)	点間距離	境界標種別	備考	
K7	-218724.348	-57809.522	13.778	(新)(永)金属プレート標		
K8	-218737.792	-57806.508		(新)(永)金属プレート標		
H26	-218738.529	-57806.342	0.755	(新)(永)金属プレート標		
H23	-218735.839	-57794.340	12.300	(新)(永)金属プレート標		
H24	-218720.608	-57797.754	15.609	(新)(永)金属プレート標		
H25	-218720.014	-57798.878	1.271	(新)(永)金属プレート標		
H41	-218720.554	-57800.223	1.449	(新)(永)金属プレート標		
K6	-218720.593	-57800.319	0.104	(新)(永)金属プレート標		
K7	-218724.348	-57809.522	9.940	(新)(永)金属プレート標		
計算法	2F=Σ{Y _n (X _{n+1} - X _{n-1})}					
倍面積						382.048701
面積(m ²)						191.0243505
地積						191.02 m ²

地番	② 1756-4					
境界点	X座標(X _n)	Y座標(Y _n)	点間距離	境界標種別	備考	
H1	-218717.517	-57792.656	1.002	(新)(永)金属プレート標		
H2	-218718.403	-57793.124		(新)(永)金属プレート標		
H3	-218725.744	-57791.478	7.523	(新) 金属プレート標		
H37	-218723.150	-57779.906	11.859	(新)(永)金属プレート標		
K5	-218713.504	-57782.663	10.032	(新)(永)金属プレート標		
H38	-218716.829	-57790.943	8.923	(新)(永)金属プレート標		
H1	-218717.517	-57792.656	1.846	(新)(永)金属プレート標		
計算法	2F=Σ{Y _n (X _{n+1} - X _{n-1})}					
倍面積						210.609754
面積(m ²)						105.3048770
地積						105.30 m ²

地番	③ 1756-5					
境界点	X座標(X _n)	Y座標(Y _n)	点間距離	境界標種別	備考	
H23	-218735.839	-57794.340	12.300	(新)(永)金属プレート標		
H26	-218738.529	-57806.342		(新)(永)金属プレート標		
K9	-218740.140	-57805.979	1.651	(既)(永)金属プレート標		
K10	-218753.666	-57802.947	13.862	(新)(永)金属プレート標		
H27	-218753.686	-57802.943	0.020	(新)(永)金属プレート標		
H22	-218750.996	-57790.942	12.299	(新)(永)金属プレート標		
H23	-218735.839	-57794.340	15.533	(新)(永)金属プレート標		
計算法	2F=Σ{Y _n (X _{n+1} - X _{n-1})}					
倍面積						382.064663
面積(m ²)						191.0323315
地積						191.03 m ²

地番	④ 1756-6					
境界点	X座標(X _n)	Y座標(Y _n)	点間距離	境界標種別	備考	
H27	-218753.686	-57802.943	4.115	(新)(永)金属プレート標		
K11	-218757.701	-57802.040		(新)(永)金属プレート標		
K12	-218767.621	-57799.819	10.166	(既)(永)金属プレート標		
H28	-218768.844	-57799.546	1.253	(新)(永)金属プレート標		
H21	-218766.153	-57787.544	12.300	(新)(永)金属プレート標		
H22	-218750.996	-57790.942	15.533	(新)(永)金属プレート標		
H27	-218753.686	-57802.943	12.299	(新)(永)金属プレート標		
計算法	2F=Σ{Y _n (X _{n+1} - X _{n-1})}					
倍面積						382.050578
面積(m ²)						191.0252890
地積						191.02 m ²

地番	⑤ 1756-7					
境界点	X座標(X _n)	Y座標(Y _n)	点間距離	境界標種別	備考	
H28	-218768.844	-57799.546	8.382	(新)(永)金属プレート標		
K13	-218777.024	-57797.718		(新)(永)金属プレート標		
K14	-218781.291	-57796.758	4.374	(既)(永)金属プレート標		
H29	-218783.996	-57796.152	2.772	(新)(永)金属プレート標		
H20	-218781.304	-57784.147	12.303	(新)(永)金属プレート標		
H21	-218766.153	-57787.544	15.527	(新)(永)金属プレート標		
H28	-218768.844	-57799.546	12.300	(新)(永)金属プレート標		
計算法	2F=Σ{Y _n (X _{n+1} - X _{n-1})}					
倍面積						382.074103
面積(m ²)						191.0370515
地積						191.03 m ²

地番	⑥ 1756-8					
境界点	X座標(X _n)	Y座標(Y _n)	点間距離	境界標種別	備考	
H29	-218783.996	-57796.152	8.227	(新)(永)金属プレート標		
K15	-218792.024	-57794.355		(新)(永)金属プレート標		
K16	-218795.090	-57793.677	3.140	(既)(永)金属プレート標		
H30	-218799.143	-57792.766	4.154	(新)(永)金属プレート標		
H19	-218796.449	-57780.752	12.312	(新)(永)金属プレート標		
H20	-218781.304	-57784.147	15.521	(新)(永)金属プレート標		
H29	-218783.996	-57796.152	12.303	(新)(永)金属プレート標		
計算法	2F=Σ{Y _n (X _{n+1} - X _{n-1})}					
倍面積						382.061848
面積(m ²)						191.0309240
地積						191.03 m ²

作製者	土地家屋調査士 吉村憲和	申請人	株式会社防府リビング	縮尺	
(令和 7 年 3 月 18 日作製)					

