

地番 1019-4, 1019-12, 1019-13

地積測量図

土地の所在 防府市大字高井字岸ノ下

座標求積表


地番 ① 1019-4					
測点名	標識	X座標	Y座標	辺長	点間No.
BK3		-213623.360	-56714.554	12.55	BK2
BK2		-213631.201	-56724.350	11.76	BK4
BK4		-213638.547	-56733.528	6.51	K6
K6	紙(永)	-213643.653	-56729.489	3.89	K7
K7	紙(永)	-213641.187	-56726.480	0.47	K8
K8	金(永)	-213640.811	-56726.755	12.08	K9
K9	金(永)	-213633.261	-56717.322	9.16	K10
K10	金(永)	-213627.663	-56710.067	6.22	BK3
倍面積	301.897805		面積	150.9489025	
			地積	150.94 m ²	

地番 ② 1019-12					
測点名	標識	X座標	Y座標	辺長	点間No.
BK1		-213615.584	-56736.848	11.68	K2
K2	金(永)	-213622.577	-56746.206	9.75	K3
K3	コ(永)	-213630.204	-56740.131	0.92	K4
K4	金(永)	-213630.924	-56739.558	9.65	K5
K5	コ(永)	-213638.495	-56733.569	0.07	BK4
BK4		-213638.547	-56733.528	11.76	BK2
BK2		-213631.201	-56724.350	20.00	BK1
倍面積	472.897608		面積	236.4488040	
			地積	236.44 m ²	

地番 ③ 1019-13					
測点名	標識	X座標	Y座標	辺長	点間No.
K1	金(永)	-213608.190	-56726.954	12.35	BK1
BK1		-213615.584	-56736.848	20.00	BK2
BK2		-213631.201	-56724.350	12.55	BK3
BK3		-213623.360	-56714.554	4.25	K11
K11	金(永)	-213620.421	-56717.620	5.91	K12
K12	金(永)	-213615.930	-56721.458	9.49	K1
倍面積	477.667326		面積	238.8336630	
			地積	238.83 m ²	
総計				626.2313695 m ²	

引照点表

点名	X座標	Y座標	内角	距離
後視点 T2	-213609.283	-56725.369	336-26-03	30.266
器械点 GP2	-213623.519	-56707.641	296-32-38	18.390
BK1	-213615.584	-56736.848	322-33-08	6.915
BK2	-213631.201	-56724.350	291-05-55	29.933
BK3	-213623.360	-56714.554		
BK4	-213638.547	-56733.528		

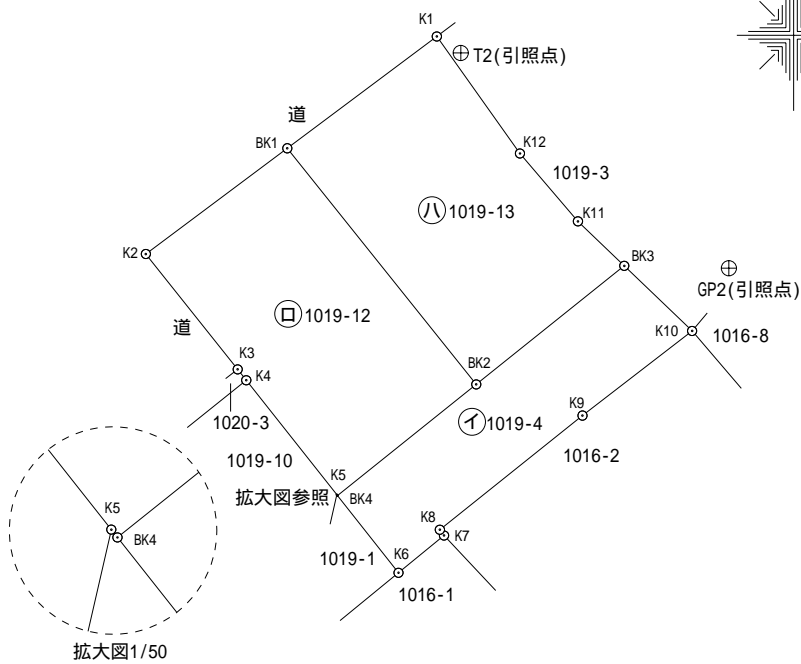

凡例

記号	境界標の種類
既設 金	金属標(板)
新設 紙	金属紙
コ	コンクリート杭
ブ	プラスチック杭
刻	刻印
石	石杭
木	木杭
ベ	赤ペンキ

Ⓞ - 永続性のある境界標識
平成22年6月16日測量、世界測地系

既知点名	X座標	Y座標	備考
防府	-215327.892	-58697.838	電子基準点
宇部	-223981.210	-81371.036	電子基準点

作製者

土地家屋 防府市寿町1番19号
調査士 松田 光則

(平成22年7月5日作製)

申請人

縮尺

1 / 500